


## WYKAZ POMIESZCZEŃ PIĘTRA

Lp.	Przeznaczenie	Podłoga	Pow. użyt. [m <sup>2</sup> ]
1	Antresola	gres	40,67
RAZEM Powierzchnia użytkowa			40,67
2	Przestrzeń techniczna	gres	11,55
RAZEM Powierzchnia ogólna			52,22

LEGENDA:

- projektowana sciana do uzupełnienia muru

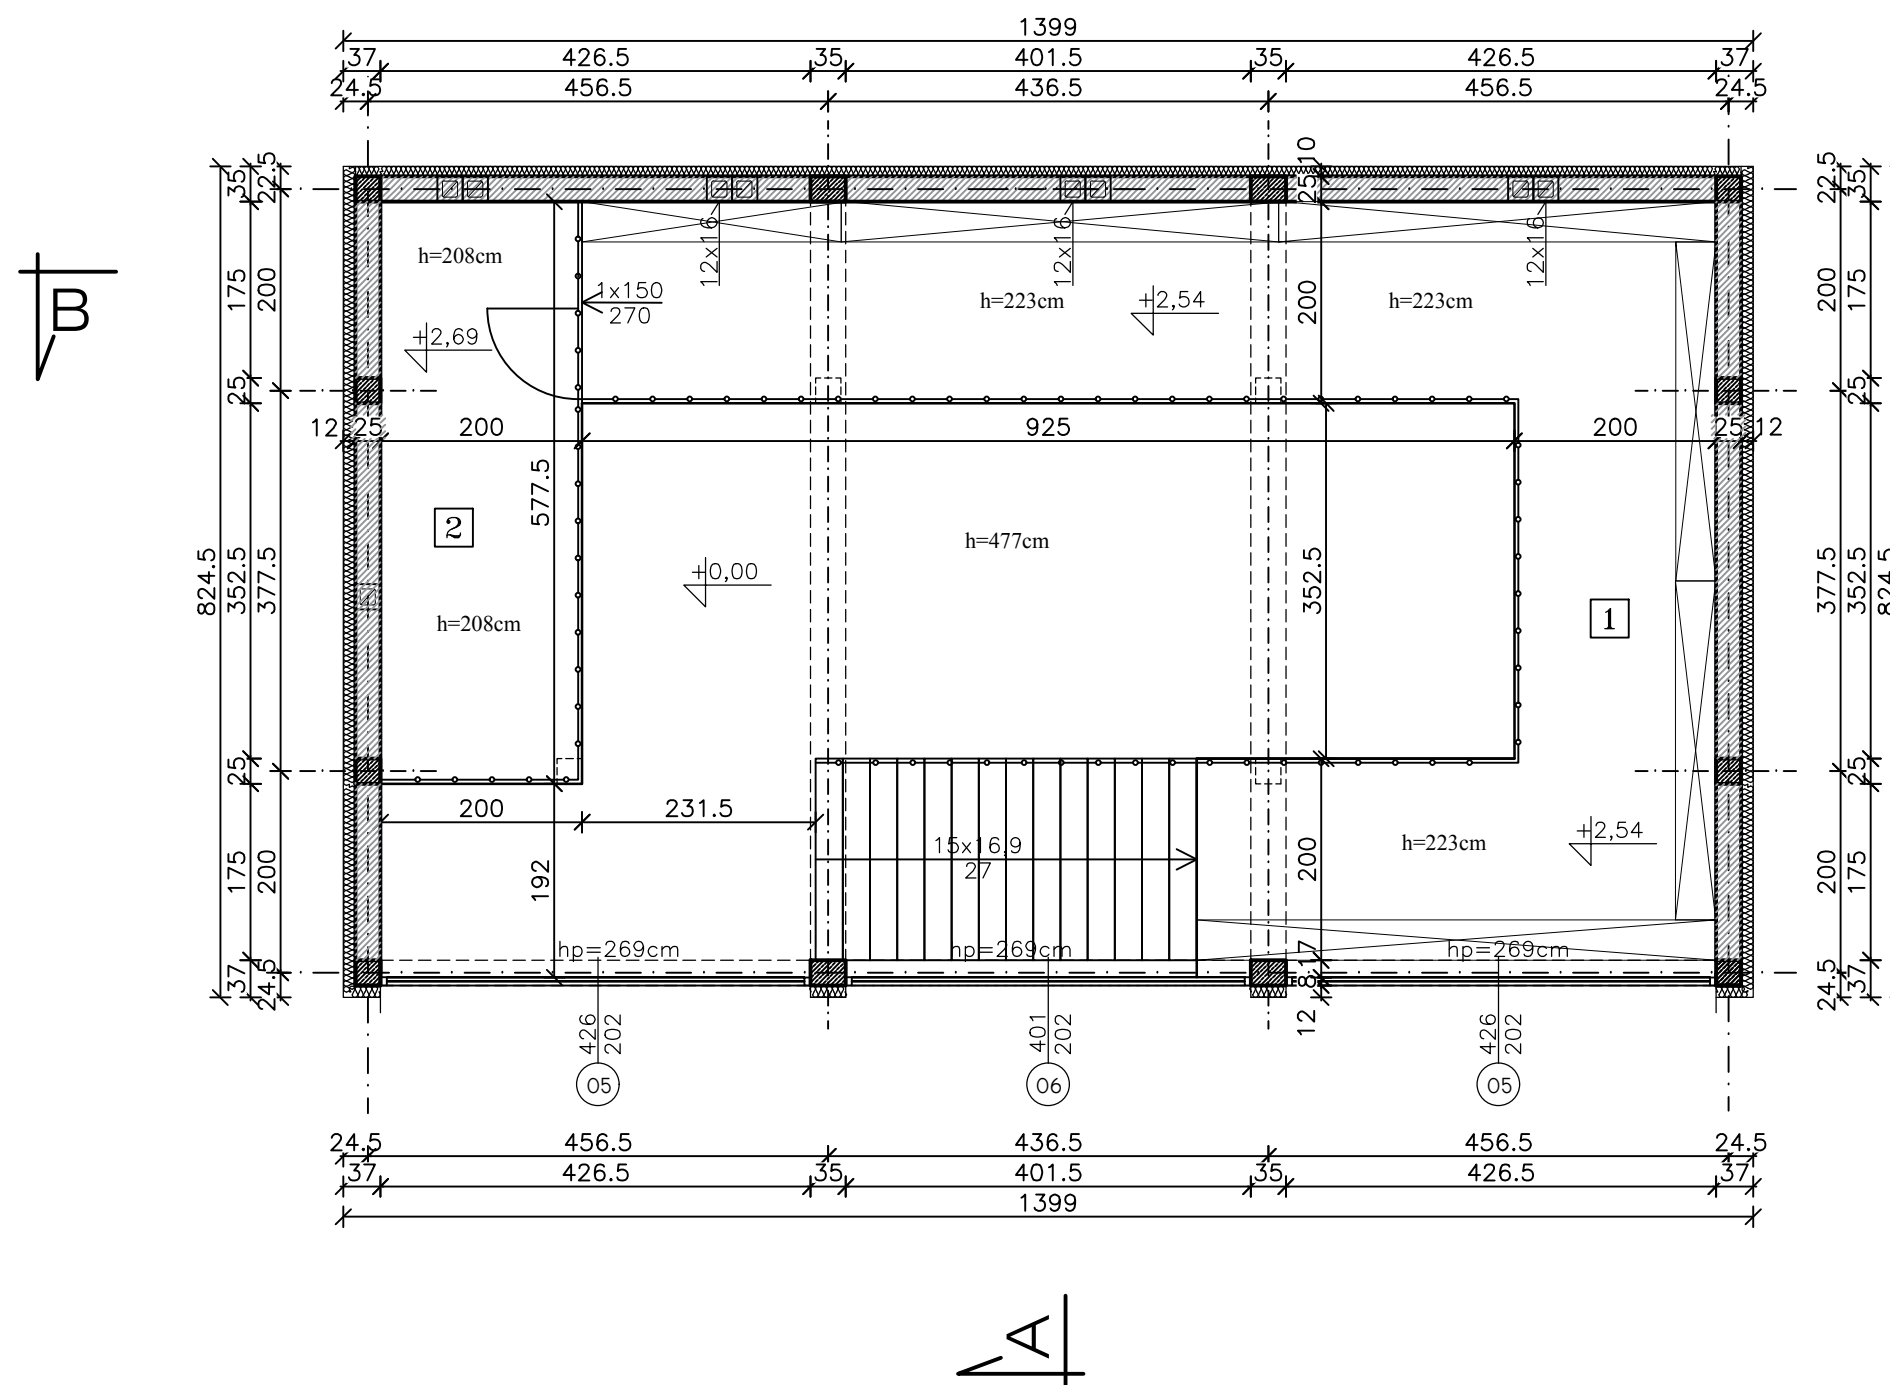

OBIEKT: <b>Modernizacja budynku biblioteki z przeznaczeniem na Centrum Integracji Społecznej</b>			
ADRES OBIEKTU: <b>STOCZEK ŁUKOWSKI, UL. PIŁSUDSKIEGO 16, dz. nr ewid. 1942/5 i 1564, obręb 0005</b>			
INWESTOR: <b>URZĄD MIASTA STOCZEK ŁUKOWSKI, PLAC T. KOŚCIUSZKI 1, 21-450 STOCZEK ŁUKOWSKI</b>			
TEMAT: <b>RZUT ANTRESOLI</b>			SKALA: 1:75
<i>projektant</i>	<i>specjalność</i>	<i>nr uprawnień</i>	<i>data/podpis</i>
PROJEKTANT: Andrzej Filipiuk	architektura	52/LOIA/09	10.2017
SPRAWDZAJĄCY: Magdalena Rafalska	architektura	2/02/0L	10.2017
OPRACOWAŁ: Sławomir Krasuski	architektura	GP 7342/95/93/92	10.2017